



※室内にある数字は計画案の室面積 (㎡)
() 内は既存部での同室面積 (㎡)
※今後の構造・設備における詳細検討により計画案を変更する場合があります

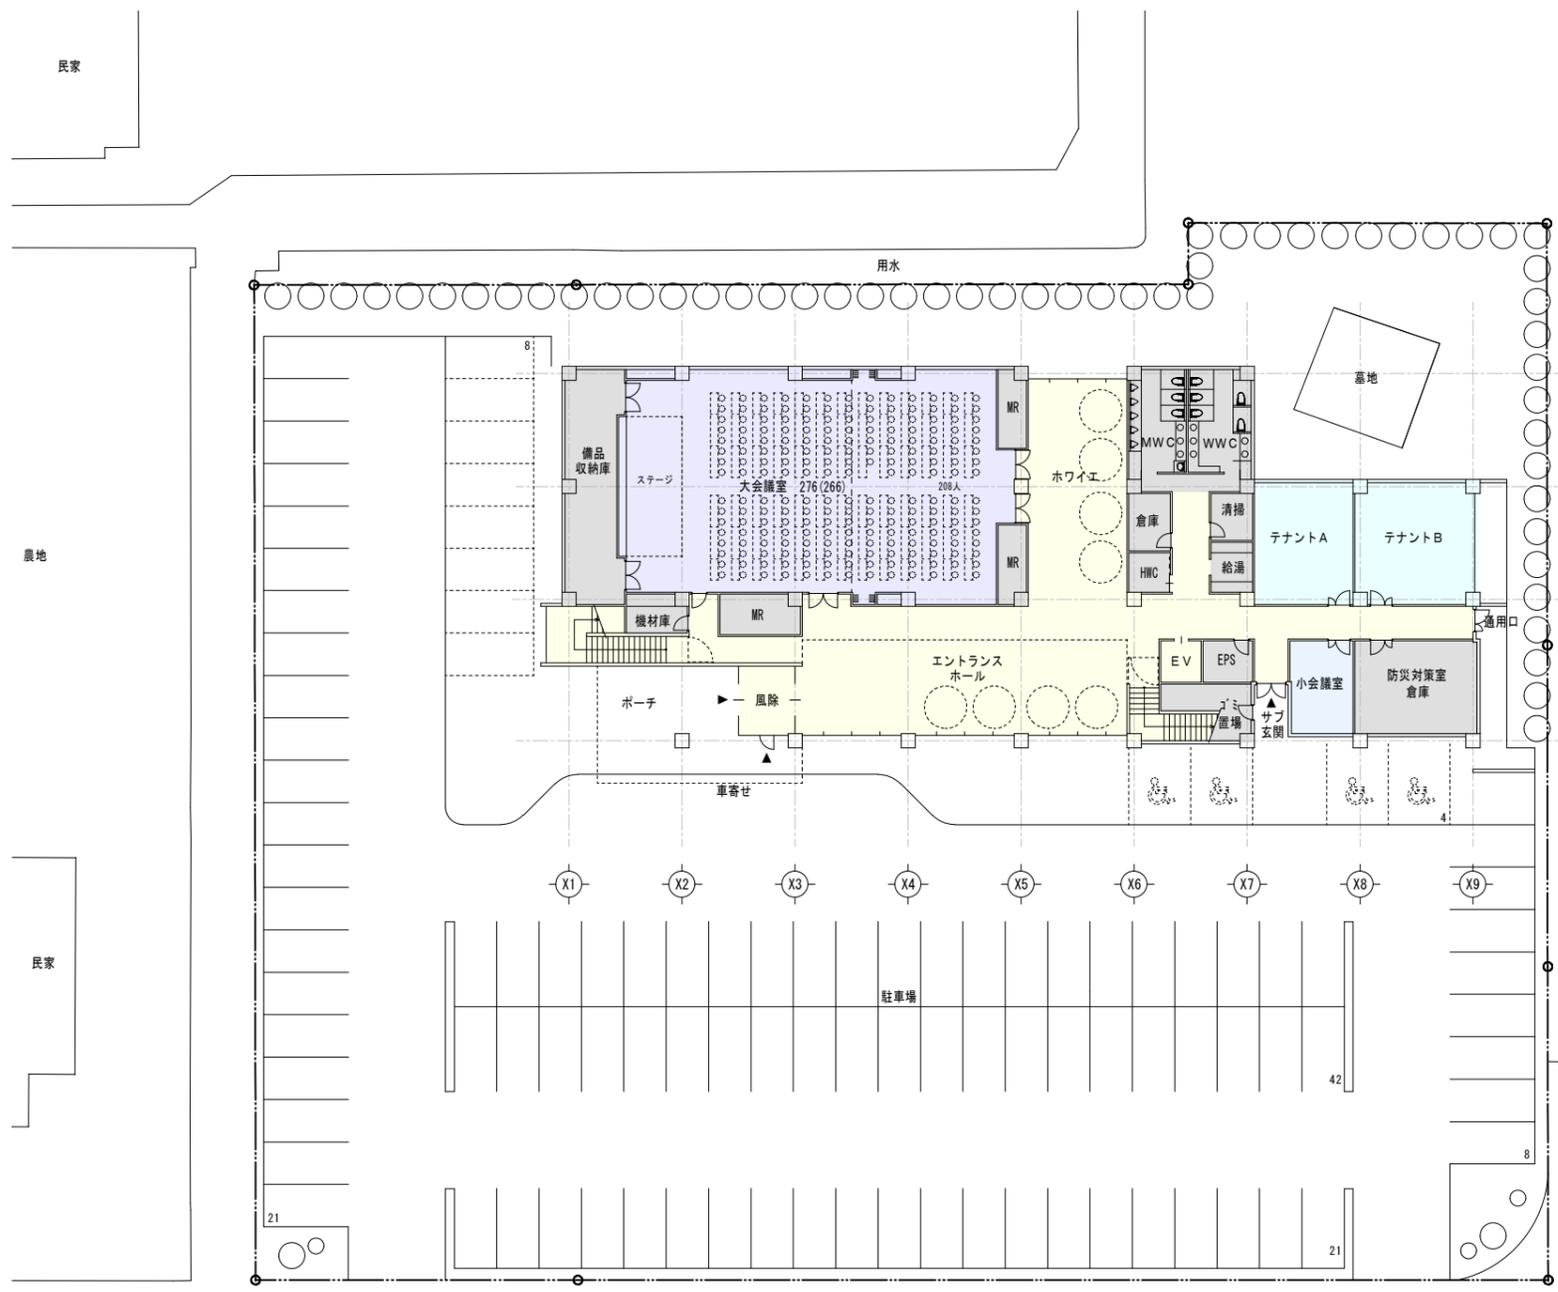

1階平面図 1/400
約950㎡


全体面積 約2910㎡

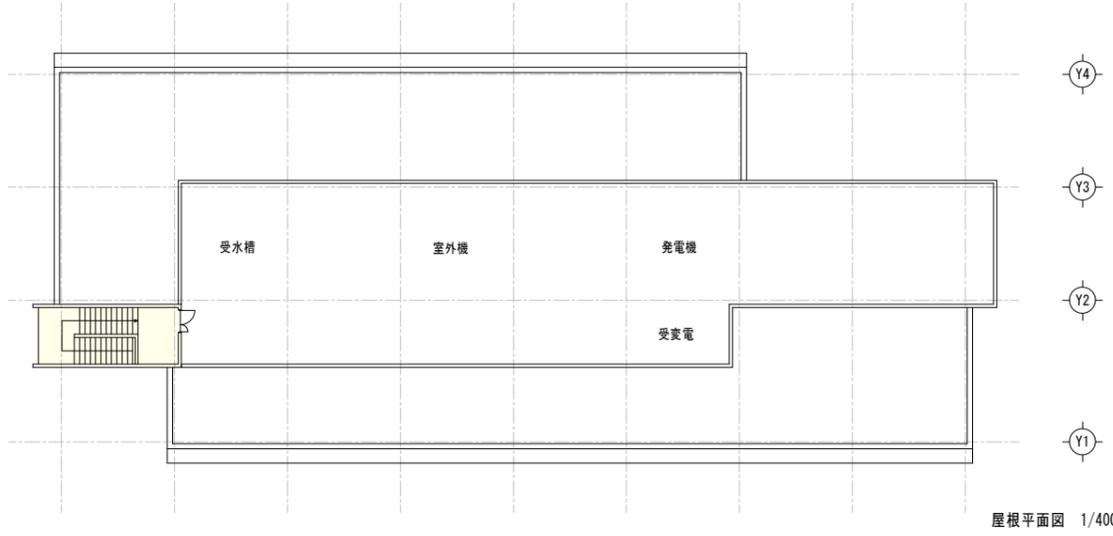

屋根平面図 1/400



3階平面図 1/400
約1040㎡

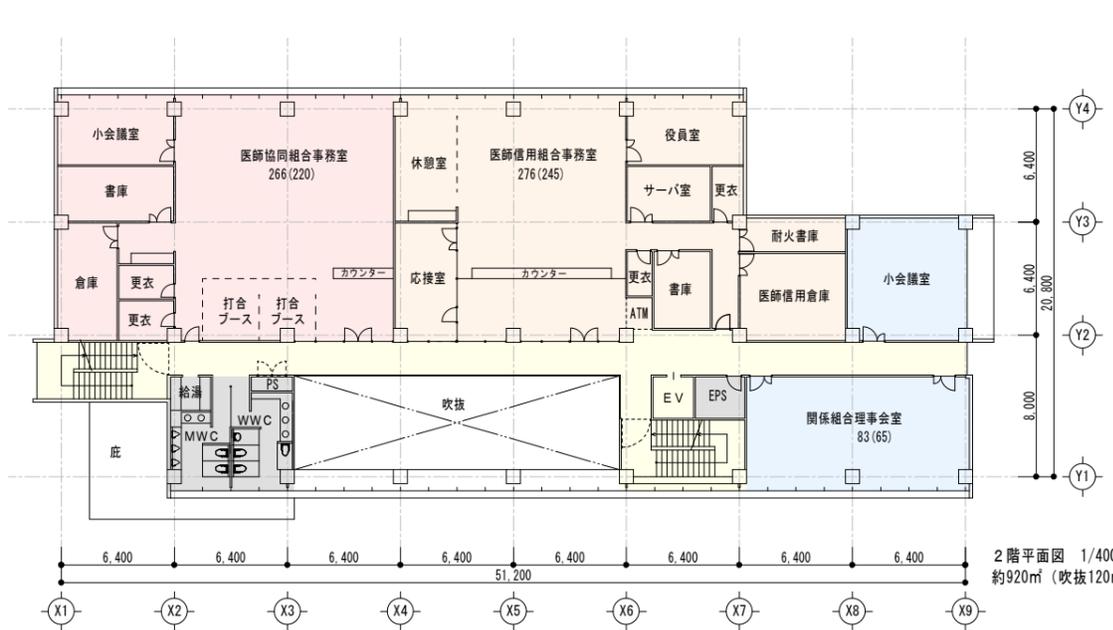

2階平面図 1/400
約920㎡ (吹抜120㎡)

